

VOORSCHRIFTEN VOOR HET OPRICHTEN, HET ONDERHOUD EN HET-GEBRUIK VAN
BOUWSELS OP DE DOOR DE GEMEENTE SCHIEDAM TE VERHUREN
VOLKSTUINENCOMPLEXEN "THURLEDE" EN "VIJFSLUIZEN"

1. ALGEMEEN

Deze voorschriften verstaan onder:

- 1.1. Bestuur:
Het bestuur van een volkstuindersvereniging.
- 1.2. Bouwcommissie:
Een door een ledenvergadering van een volkstuindersvereniging te benoemen commissie.
- 1.3. Bouwsels:
Een tuinhuis, een kweekkas, een broeibak, een blokhut, een kist of kast voor gereedschap, een berging voor flessengas, een pergola, een windscherm en zonnecellen.
- 1.4. Toestemming tot het oprichten van bouwsels op een volkstuinencomplex:
Een schriftelijke verklaring van het bestuur van een volkstuinencomplex, dat de aanvraag tot het oprichten van bouwsels overeenstemt met de geldende voorschriften.
- 1.5. Houder van de toestemming:
Degene, op wiens naam de toestemming tot het oprichten of wijzigen van een bouwsel staat.
- 1.6. Bouwtekening:
Een tekening, schaal 1:500, duidelijk en terzake kundig uitgevoerd waarop staat aangegeven de aard van de te gebruiken materialen de toe te passen kleuren en afwerking. Tevens moet op schaal 1:200 de situering met maten zijn aangegeven.

2. ALGEMENE VOORSCHRIFTEN

- 2.1. Met het oprichten of het wijzigen van een bouwsel mag eerst begonnen worden nadat de huurder van een tuin van zijn bestuur toestemming, als bedoeld in 1.4. heeft ontvangen.
- 2.2. Bouwsels, welke worden opgericht of gewijzigd, zonder dat genoemde toestemming is verstrekt zullen moeten worden verwijderd c.q. in de oude staat worden hersteld, binnen 14 (veertien) dagen, nadat door het bestuur bij aangetekend schrijven aan de huurder van de tuin daarvan kennis is gegeven. Indien de huurder van de tuin aan de aanschrijving geen gevolg heeft, zal het bouwsel voor zijn rekening en risico op last van het bestuur worden verwijderd.
- 2.3. De op de dag van inwerkingtreding van deze voorschriften bestaande bouwsels vallen, alleen wat betreft onderhoud, wijziging en gebruik onder deze voorschriften. Bouwsels welke niet aan de geldende voorschriften voldoen zullen bij verbouw als zodanig moeten worden gewijzigd.
- 2.4. Bouwsels mogen alleen worden gebruikt voor het doel waarvoor zij zijn opgericht, namelijk ten behoeve van het volkstuinieren.
- 2.5. Op een tuin mogen behalve een tuinhuis uitsluitend de onder 1.3. genoemde bouwsels worden gebouwd.
Deze bouwsels mogen maximaal de volgende afmetingen hebben:
 - a. een gereedschapsberging, te weten een kist met de afmetingen 4 m. x 1 m. x 0,80 m. of een kast met de afmetingen 2 m. x 1 m. x 1.60 m. of een blokhut met de afmetingen ~~2,00~~ m. x ~~1,60~~ m.,
nokhoogte 2,20 m. 2,00 2,00
 - b. een kweekkas van 10 m²; maximale hoogte 2.50 m.
 - c. een broeibak van 12 m²;
 - d. een berging voor gasflessen van 0.80 m. x 0.60 m. x 0.75 m. Het met deze bouwsels totaal bebouwde oppervlak mag maximaal 20 m² zijn.

- 3.2.4. De verhouding tussen lengte en breedte van een tuinhuis, moet zodanig zijn, dat het gehele tuinhuis past binnen een vierkant met zijden van 7 m.
- 3.2.5. De hoogte tussen onderkant dak en bovenkant vloer mag niet meer bedragen dan 2,50 m. gemeten lange de opgaande buitenwand.
- 3.2.6. De vrije binnenhoogte tussen en plafond in de woon- en slaapkamer(s) moet tenminste 2,20 m. bedragen.
- 3.2.7. De hoogte tussen het hoogste punt van een pindak en bovenkant vloer mag niet meer bedragen dan 3,25 m. Deze afstand mag bij een lessenaardak niet meer bedragen dan 2,75 m.
- 3.2.8. De afstand van de bovenkant van de onderdorpels van kozijnen en van de vluchtramen tot de vloer mag niet meer bedragen dan 0,80 m.
- 3.2.9. In elk woon- of slaapvertrek moet een buitendeur en/of een naar buiten draaiend vluchtraam zijn. Een vluchtraam moet minimaal 0,6 x 0,8 m. zijn, zodat ontkomen via het raam zonder moeite mogelijk is.
- 3.2.10. Bovendorpels van raamkozijnen in de gevelwanden mogen niet hoger liggen dan die van de deurkozijnen.
- 3.2.11. De hoogte tussen de bovenkant vloer en kruin van het pad mag niet meer bedragen dan 0,30 m. en niet minder dan 15 cm. boven het maaiveld van de tuin.
- 3.2.12. Het maken van (veilige) stookplaatsen en rookkanalen is toegestaan onder de voorwaarden opgenomen in de brochure bouwkundige aspecten uitgegeven door de gemeente Brandweer Schiedam. Deze brochure kan bij de bouwcommissie van het betreffende tuinpark worden aangevraagd.

Op de in te dienen tekening moet de plaats, constructie en de inrichting van de rookkanalen worden aangegeven.
Brandstoffen, welke algemeen als hinderlijk worden beschouwd, zullen niet mogen worden gebruikt.
- 3.2.13. Een woonvertrek moet over een goede natuurlijke ventilatievoorziening beschikken. Deze voorziening moet een netto luchtdoorlaat hebben van 0,0013 m²/per m² vloeroppervlak doch tenminste 0,021 m².
- 3.2.14. Een slaapvertrek moet over een goede natuurlijke ventilatievoorziening beschikken. Deze voorziening moet een netto luchtdoorlaat hebben van 0,0001 m²/per m² vloeroppervlak doch tenminste 0,007 m².
- 3.2.15. Het materiaal voor de dakbedekking van het tuinhuis mag uitsluitend bestaan uit bitumineuze materialen, beschermd door een strooilaag van minerale korrels of aluminium plaatwerk in de vorm van dakpannen. Voor het serregedeelte mag lichtdoorlatend materiaal worden toegepast.

4. SANITAIR

- 4.1. Een tuinhuis moet van een toilet zijn voorzien welke behoorlijk ingericht en afsluitbaar moet zijn. Zo een douche dan wel een douche/toilet combinatie aanwezig is moet(en) deze over een natuurlijke ventilatie beschikken. Deze ventilatievoorziening moet een netto luchtdoorlaat hebben van 0,014 m².
- 4.2. In de onder punt 4.1. genoemde ruimten mogen geen verbrandingstoestellen aanwezig zijn.

5. GASTOESTELLEN

- 5.1. Er mag uitsluitend propaan- of butaangas worden gebruikt. De totale installatie moet voldoen aan de voorschriften in de NEN-3224, november 1965 en moet zijn aangelegd overeenkomstig de voorschriften van de gemeentebrandweer Schiedam.
- 5.2. De installatie mag maximaal bestaan uit 2 flessen propaan of butaan. De inhoud van iedere fles mag niet meer dan 44 dm³ bedragen.
- 5.3. Indien een redelijk vermoeden bestaat dat de installatie onveilig is, en in elk geval om de 6 jaar, moet deze op veiligheid worden onderzocht.
- 5.4. Het gebruik van LPG-verbrandingsinstallaties is niet toegestaan.
- 5.5. De berging voor de flessengasinstallatie moet zodanig uitgevoerd en geplaatst worden dat:
 - een natuurlijke ventilatie op vloerhoogte mogelijk is
 - deze beschermd is tegen overmatige zonnestraling
 - deze afsluitbaar is
 - geen opstelling van flessen beneden het maaiveld mogelijk is.Deze berging dient voorts duidelijk gemarkeerd te worden met een bij de Bouwcommissie verkrijgbaar herkenningsteken.

6. ZONNECELLEN

- 6.1. Bij tuinhuisjes of schuurtjes is het gebruik van zonnecellen toegestaan. Zij mogen uitsluitend plat op het dak bevestigd worden.

7. INDELING TUINHUISJES (FACULTATIEF)

- 7.1. Het bebouwde oppervlak van een tuinhuis bedraagt, zoals reeds is aangegeven onder punt 3.2.2., maximaal 28 m². Hierto kunnen behoren: het woongedeelte; de serre; het slaapgedeelte; het keukengedeelte; de toiletruimte en de douche.
Bij aanwezigheid van genoemde voorzieningen gelden de volgende oppervlakten:
 - a. een serre met een maximaal oppervlak van 12 m²;
 - b. een slaapgelegenheid met een minimaal oppervlak van 6,5 m²;
 - c. een opstelruimte voor een eenvoudige keukeninrichting met een minimaal oppervlak van 1,2 m²;
 - d. een toiletruimte met als minimale afmetingen 0,90 x 1,10 m.;
 - e. een doucheruimte met als minimale afmetingen 0,90 x 1,10 m. Bij combinatie van douche en toilet bedraagt het maximale oppervlak 1,6 m² en de minimale breedte 0,90 m².

7. AANSLUITINGEN/HEMELWATERAFVOER

- 7.1. Een tuinhuis moet aangesloten zijn op het drinkwaterleidingnet en op het rioolstelsel.
- 7.2. Hemelwater dient op het oppervlaktewater te worden geloosd.

8. DAG- EN NACHTVERBLIJF

- 8.1. Een tuinhuis mag, naast gebruik als dagverblijf, de gelegenheid bieden tot overnachting gedurende de periode 1 ~~april~~ tot 1 oktober.

april

e. een bouwsel mag niet binnen een afstand van 1/2 m. van de erfafscheiding worden geplaatst. Naar voren mag 7 m. vanaf de achtergevelrooilijn worden gebouwd. Langs de slootzijde mag een strook van 1 m. niet bebouwd worden.

- 2.6. Een bouwsel moet binnen 1 (één) jaar na afgifte van de toestemming gereed zijn.
- 2.7. Op de tuinencomplexen waar in het verleden de ligging van de rooilijn bekend was wordt bij nieuwbouw van deze rooilijn uitgegaan.

3. VOORSCHRIFTEN WAARAAN MOET WORDEN VOLDAAN VOOR HET VERKRIJGEN VAN TOESTEMMING TOT HET OPRICHTEN VAN EEN BOUWSEL OP EEN VOLKSTUINCOMPLEX

- 3.1. Bouwtekening:
De bouwtekening moet via het bestuur van de volkstuindersvereniging bij de gemeente worden ingeleverd.

Op deze tekening moet op schaal 1:50 zijn aangegeven:

- plattegrond met indeling van het huisje
- een vooraanzicht, twee zij-aanzichten en een achteraanzicht
- openslaande ramen en deuren
- hoogte tussen vloer en plafond
- hoogte tussen vloer en nok
- hoogte tussen vloer en pad
- hoogte tussen vloer en onderkant dak
- maat van elke overstek
- hoogte vanaf vloer tot bovenkant onderdorpel
- raamkozijn van de slaapkamer
- alle uitwendige hoofdmaten van het huisje
- uit welke materialen het bouwwerk is vervaardigd
- dakhelling.

De situatietekening moet in overeenstemming zijn met de tekening van de gemeente, waarop de situering van de huisjes op de tuinpercelen is aangegeven.

Deze situatietekening moet aangeven:

- afstand bouwsel - tuinscheiding
- afstand bouwsel - eventuele sloot
- afstand bouwsel - pad
- afstand bouwsel op dezelfde tuin.



3.2. TUINHUISJES

- 3.2.1. Een tuinhuisje moet geheel uit hout bestaan, behoudens ramen, deuren en kozijnen en dakbedekking, waarvoor ook kunststof of aluminium mag worden toegepast en een opstand van maximaal 15 cm waar voor metselwerk mag worden toegepast.
Asbesthoudende of andere voor het milieu schadelijke materialen mogen niet worden toegepast.
Een tuinhuis mag slechts bestaan uit een begane grondverdieping en een vliering, welke laatste niet voor een slaapruimte benut mag worden.
- 3.2.2. Het maximaal bebouwde oppervlak mag niet meer bedragen dan 28 m². Het dakoverstek, gemeten in verticale projectie, mag maximaal 0,25 m. zijn met uitzondering aan de voorzijde waar dit 0.50 m. mag zijn. Aan de achterzijde van het tuinhuis mag een afdak worden geplaatst van kunststof van maximaal 1 meter diep en 4 meter breed.
- 3.2.3. Een tuinhuis mag nergens dicht bij de grens van een bouwperceel worden gebouwd dan 2,50 m. met dien verstande, dat daar waar de grens door een sloot wordt gevormd, deze afstand tenminste 2 m. moet bedragen, gemeten vanuit de beschoefingslijn.

- c. een opstelruimte voor een eenvoudige keukeninrichting met een minimaal oppervlak van 1,2 m²;
- d. een toiletruimte met als minimale afmetingen 0,90 x 1,10 m.;
- e. een doucheruimte met als minimale afmetingen 0,90 x 1,10 m. Bij combinatie van douche en toilet bedraagt het maximale oppervlak 1,6 m² en de minimale breedte 0,90 m².

Een tuinhuis moet aangesloten zijn op:

- a. het drinkwaterleidingnet;
- b. het rioolstelsel.

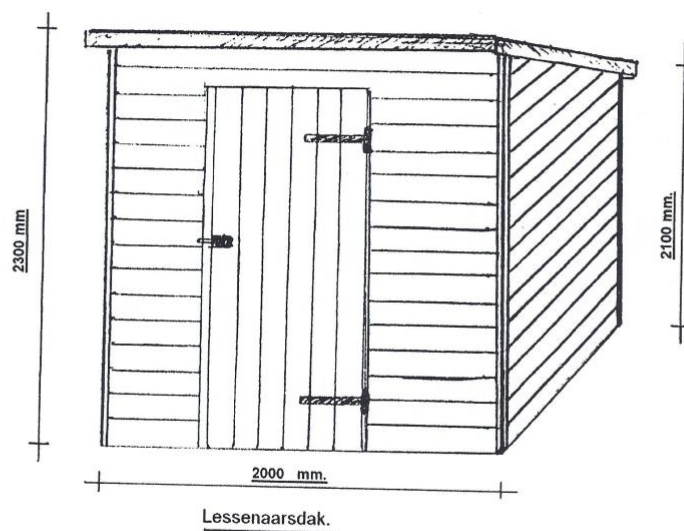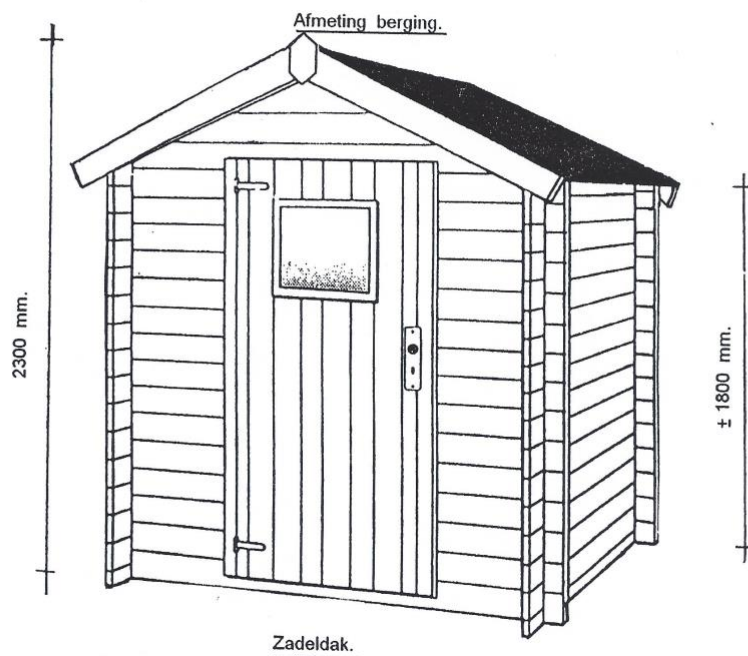

Vloer maat buitenwerks.
2000 x 2000 mm.

Vergeet Geen toestemming aan het
 bestuur te vragen voor de aanschaf.